



W. BRANLY - P. LACAZE
SELARL de Géomètres-Experts Fonciers

Maine et Loire
Commune d'Allonnes
Les Lisières
Rue Charles Baudelaire



SAUMUR (siège social)
48, rue du Maréchal Leduc - BP 103
49413 SAUMUR Cedex
Tél. 02 41 40 13 40
Fax. 02 41 51 35 50
saumur@branly-lacaze.com

LOCHES (Agence)
19, rue des Lézards - BP 133
37601 LOCHES Cedex
Tél. 02 47 59 05 65
loches@branly-lacaze.com

CHINON (Agence)
10, rue des Courances
37500 CHINON Cedex
Tél. 02 47 93 04 03
chinon@branly-lacaze.com

BRESSUIRE (Agence)
10 Rue Jacqueline Auriant
79300 BRESSUIRE
Tél. 05 49 65 01 54
bressuire@branly-lacaze.com

POITIERS (Agence)
12 Rue Eugène Chevreul
86000 POITIERS
Tél. 05 49 41 23 11
poitiers@branly-lacaze.com

MONTLOUIS-SUR-LOIRE (permanence)
12, rue du maréchal Foch
37270 MONTLOUIS-SUR-LOIRE
Tél. 02 47 31 88 00
lours@branly-lacaze.com

STE-MAURE-DE-TOURAINNE (permanence)
72, rue du Docteur Patry
37800 STE-MAURE-DE-TOURAINNE
Tél. 02 47 65 65 92
stemauretourainne@branly-lacaze.com

Expertise Foncière - Bornage
Copropriété - Division en volumes
Entremise Immobilière
Déclaration Préalable - Permis d'Aménager
Lévé Topographique - Aménagement Urbain
Etude Paysagère - VRD
Maîtrise d'Œuvre en Infrastructures
Topométrie de Précision
Aménagement Foncier Agricole et Forestier


PLAN DE COMPOSITION

ECHELLE : 1/500

Coordonnées : Lambert 93F93 CC47
Altitude IGN69 (altitude normale)

Nota : le tracé des canalisations des réseaux d'assainissement (EU, EP, Unitaire), dessiné ici à partir des éléments apparents relevés sur site, n'est qu'indicatif et sans garantie d'exactitude. Ce tracé ne sera définitif qu'après intervention d'une entreprise de vidéo-inspection. Les réseaux sont figurés d'après les plans fournis par les services gestionnaires. Ils seront obligatoirement vérifiés par l'entreprise avant l'exécution des travaux.

Date terrain : 21/10/2016
Date édition : 02/04/2021
Dossier n° 160855

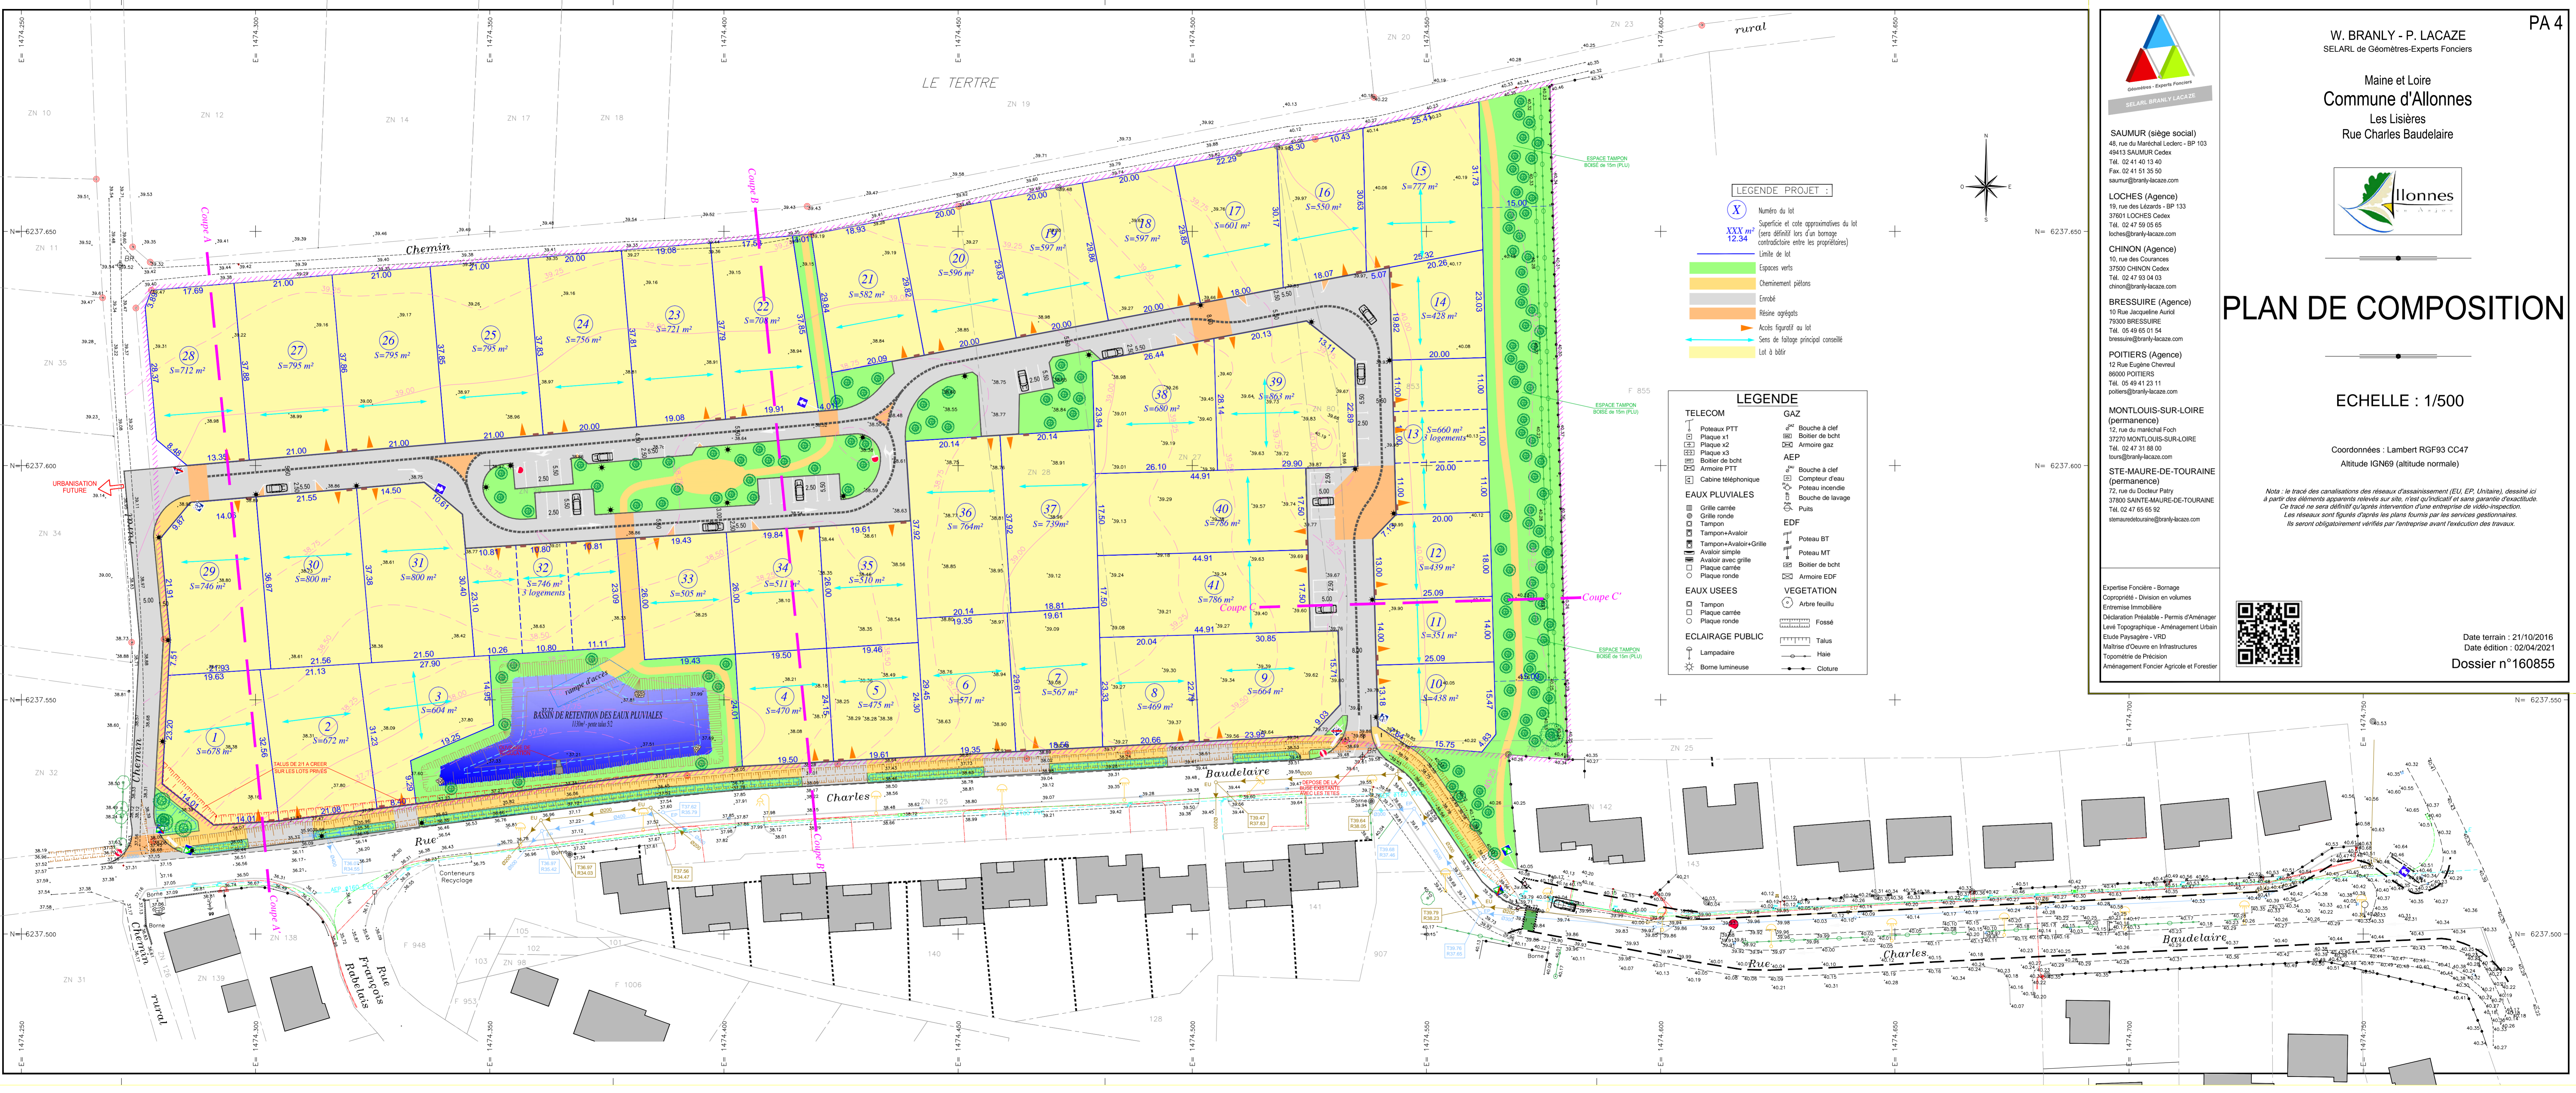

LEGENDE PROJET :

- (X) Numéro du lot
- XXX m² Superficie et cote approximatives du lot (sera définitif lors d'un bornage contradictoire entre les propriétaires)
- 12,34
- Limite de lot
- Espaces verts
- Cheminement piétons
- Errôvé
- Réseaux agrégés
- Accès figuratif au lot
- Sens de faillage principal conseillé
- Lot à bâtir

LEGENDE

TELECOM	GAZ
Poteaux PTT	Bouche à clef
Plaque x1	Boîtier de bcht
Plaque x2	Armoire gaz
Plaque x3	AEP
Boîtier de bcht	Bouche à clef
Armoire PTT	Compteur d'eau
Cabine téléphonique	Poteau incendie
	Bouche de lavage
	Puits
Eaux Pluviales	EDF
Grille carrée	Poteau BT
Grille ronde	Poteau MT
Tampion	Boîtier de bcht
Tampion+Avaloir	Armoire EDF
Tampion+Avaloir+Grille	VEGETATION
Avaloir simple	Arbre feuillu
Avaloir avec grille	Fossé
Plaque carrée	Talus
Plaque ronde	Haie
Eaux Usées	Cloîture
Tampion	
Plaque carrée	
Plaque ronde	
ECLAIRAGE PUBLIC	
Lampadaire	
Borne lumineuse	

